





CASCINA REMONDO'

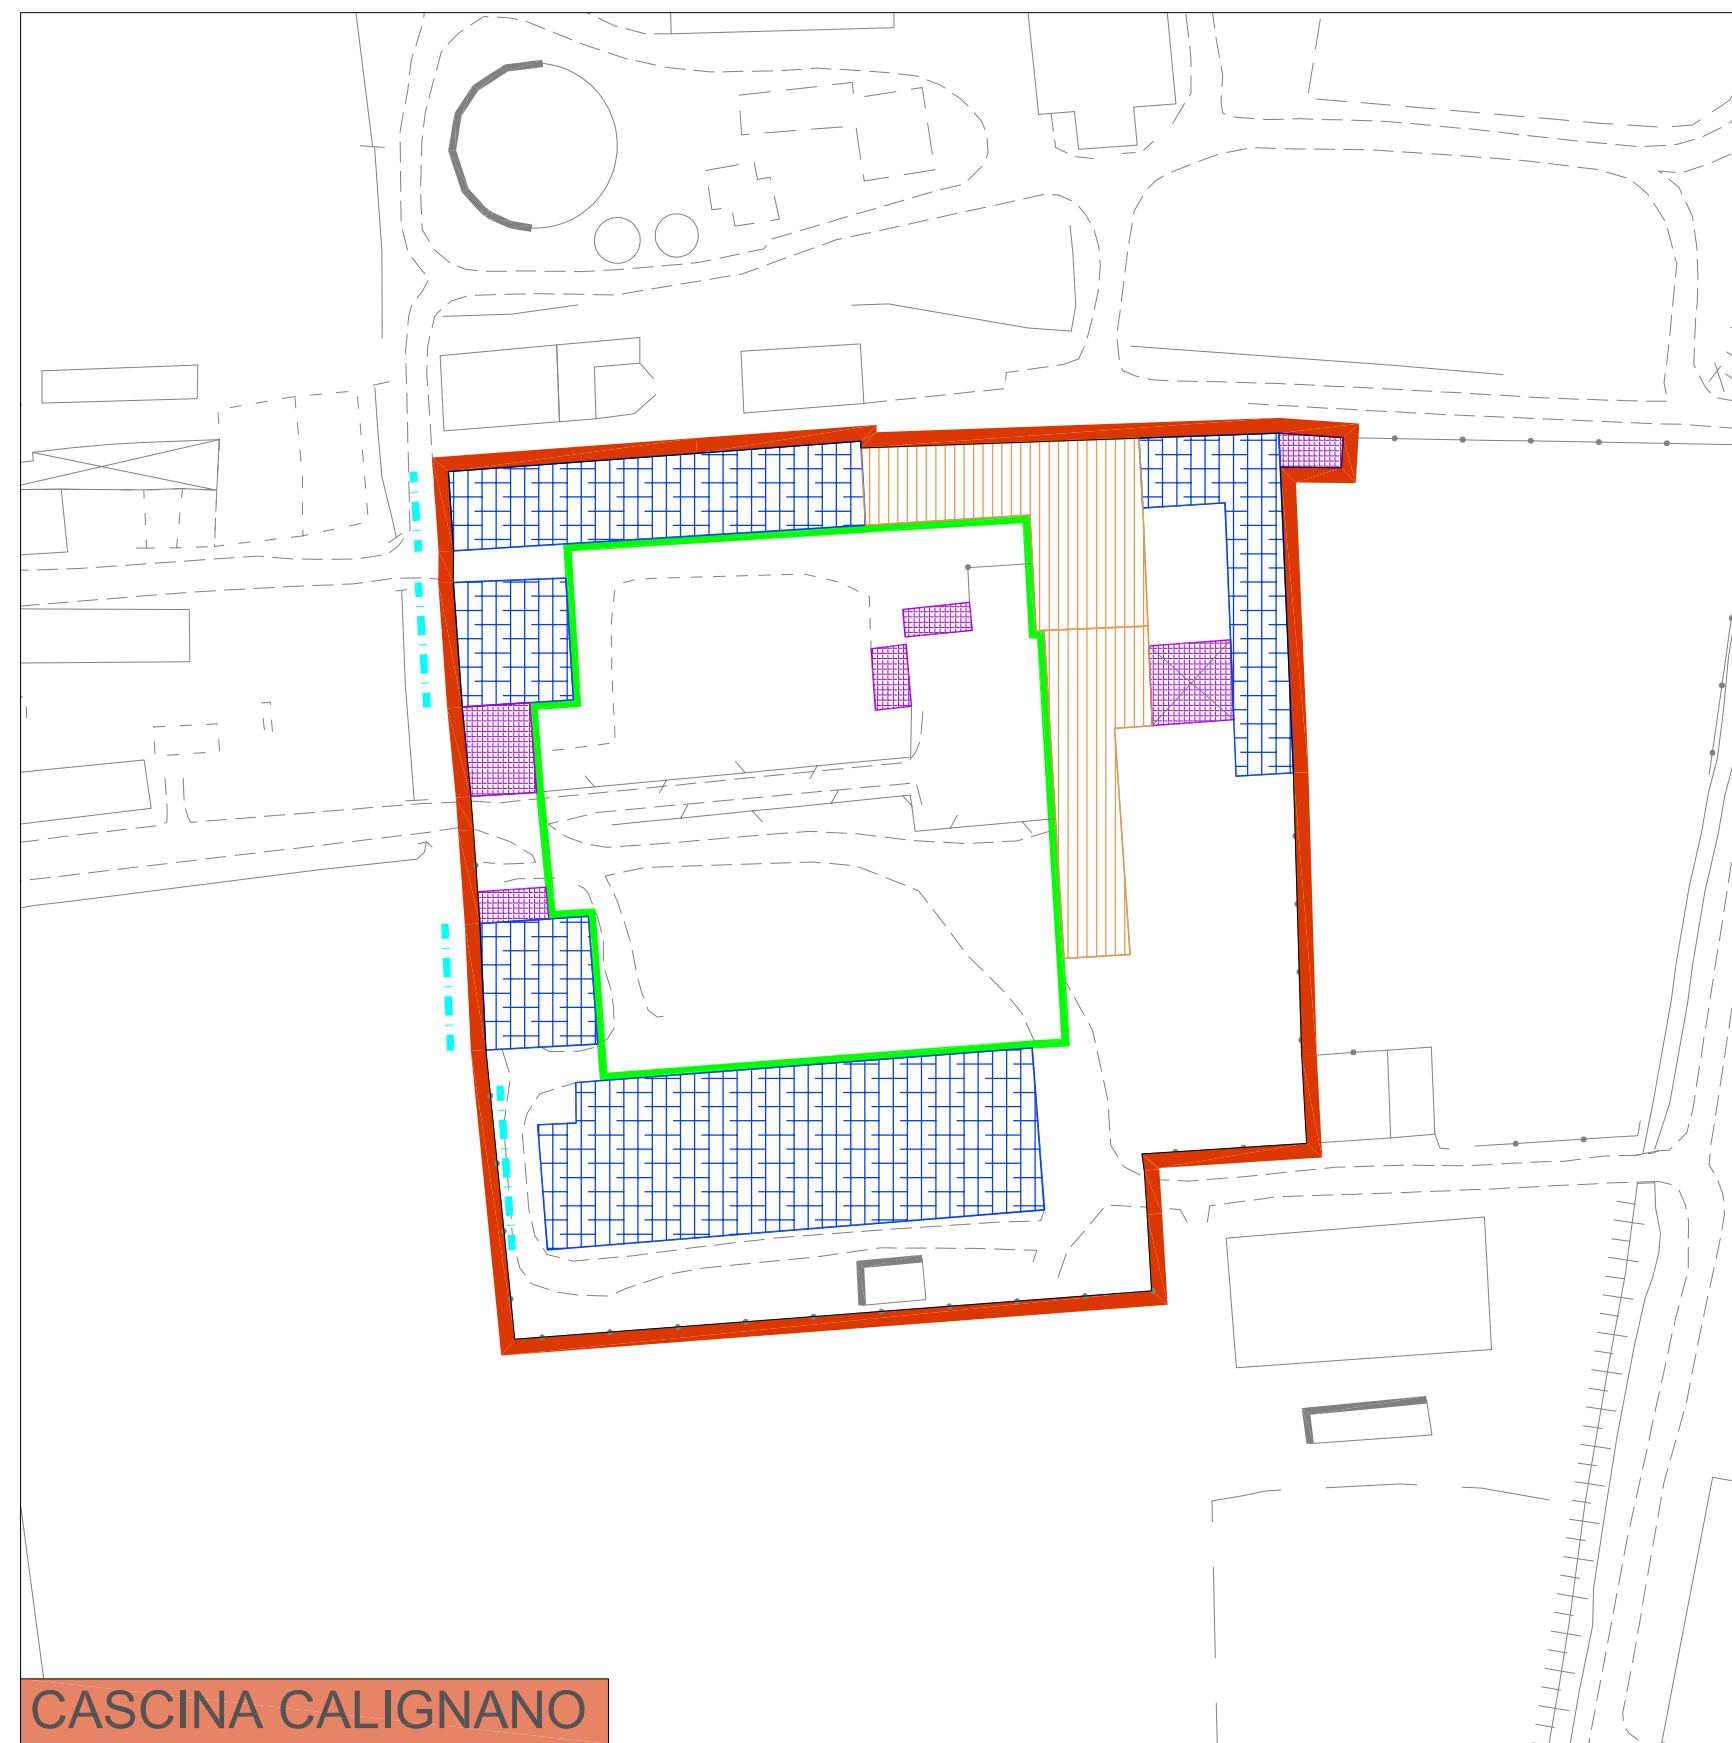

CASCINA CALIGNANO

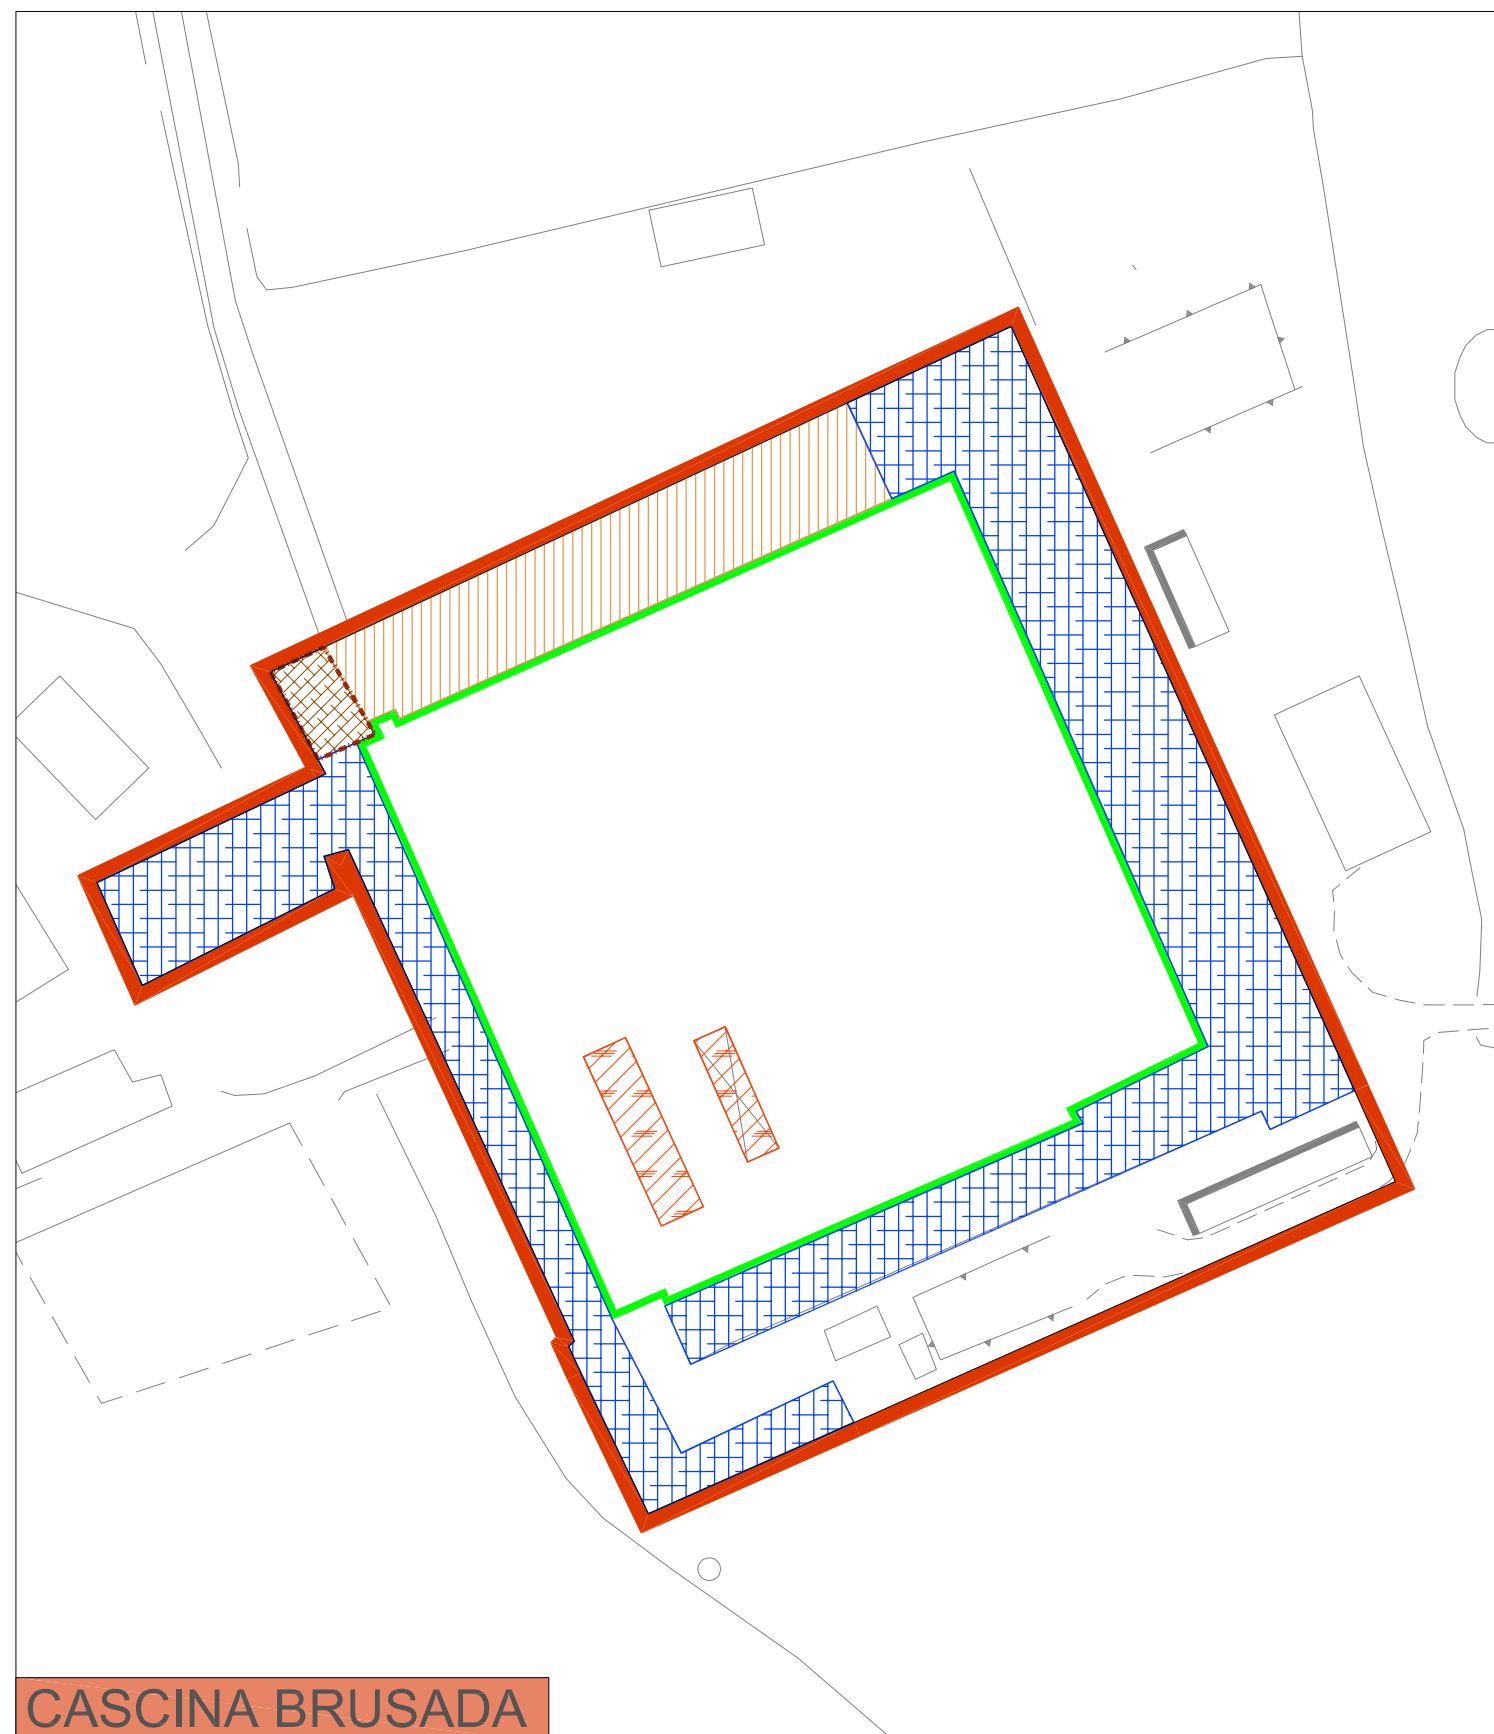

CASCINA BRUSADA



CASCINA MOLINO VECCHIO

LEGENDA

PERIMETRO DEI NUCLEI RURALI DI INTERESSE STORICO/AMBIENTALE

BENI CULTURALI E DEL PAESAGGIO - D. Lgs. 22 gennaio 2004, n. 42

art. 10, comma 1: VINCOLO AUTOMATICO
 art. 10: Loc.Cascina Brusada - "Oratorio con affreschi e bassorilievi marmorei"

MODALITA' D'INTERVENTO

IMMOBILI SOGGETTI A SPECIFICA TUTELA
 RESTAURO E RISANAMENTO CONSERVATIVO - RC
 RISTRUTTURAZIONE EDILIZIA: EDIFICI DI BUON INTERESSE TIPOLOGICO
 RISTRUTTURAZIONE EDILIZIA: EDIFICI DI MINORE INTERESSE TIPOLOGICO
 DEMOLIZIONE CON RICOSTRUZIONE - DR
 DEMOLIZIONE SENZA RICOSTRUZIONE - D
 LIMITE DI INGOMBRO
 FACCIATE DA CONSERVARE NELL'ATTUALE ASPETTO ARCHITETTONICO



COMUNE DI
MARCIGNAGO
 PROVINCIA DI PAVIA

**PIANO DI GOVERNO
 DEL TERRITORIO**

Ai sensi della L. R. n° 12 del 11.03.2005

Adottato dal Consiglio Comunale con deliberazione n. 23 In data 15.12.2008
 Pubblicato dal 24.12.2008 al 23.01.2009
 Approvato definitivamente dal C.C. con deliberazione n. in data



Il Sindaco
 ANGELO CREMASCHI

Il Segretario Comunale
 Dott.ssa MARIA TERESA LEONE

Il progettista
 Dott. Arch. LUIGI BARIANI

DATA: MARZO 2009
 OGGETTO: QUADRO DI RIFERIMENTO NORMATIVO: NUCLEI RURALI DI INTERESSE STORICO-AMBIENTALE
 Modificata in accoglimento delle osservazioni pervenute e/o in recepimento delle richieste di adeguamento da parte degli Enti competenti

STUDIO ARCH. LUIGI BARIANI - VIA PEZZANI, 54 27058 VOGHERA - TEL. _ FAX 0383.365225

PIANO DELLE REGOLE

P.d.R.

TAVOLA:
3.6